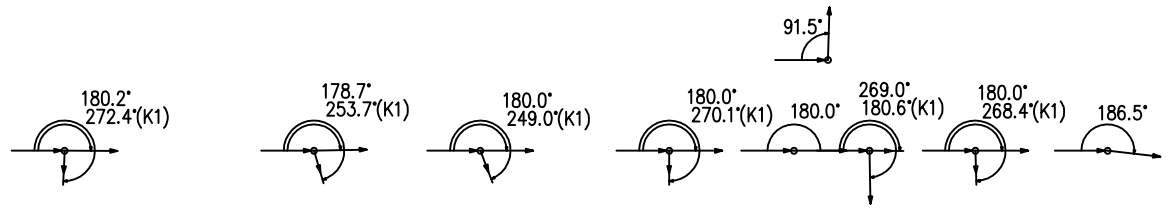

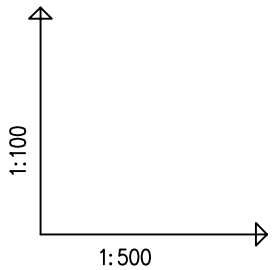

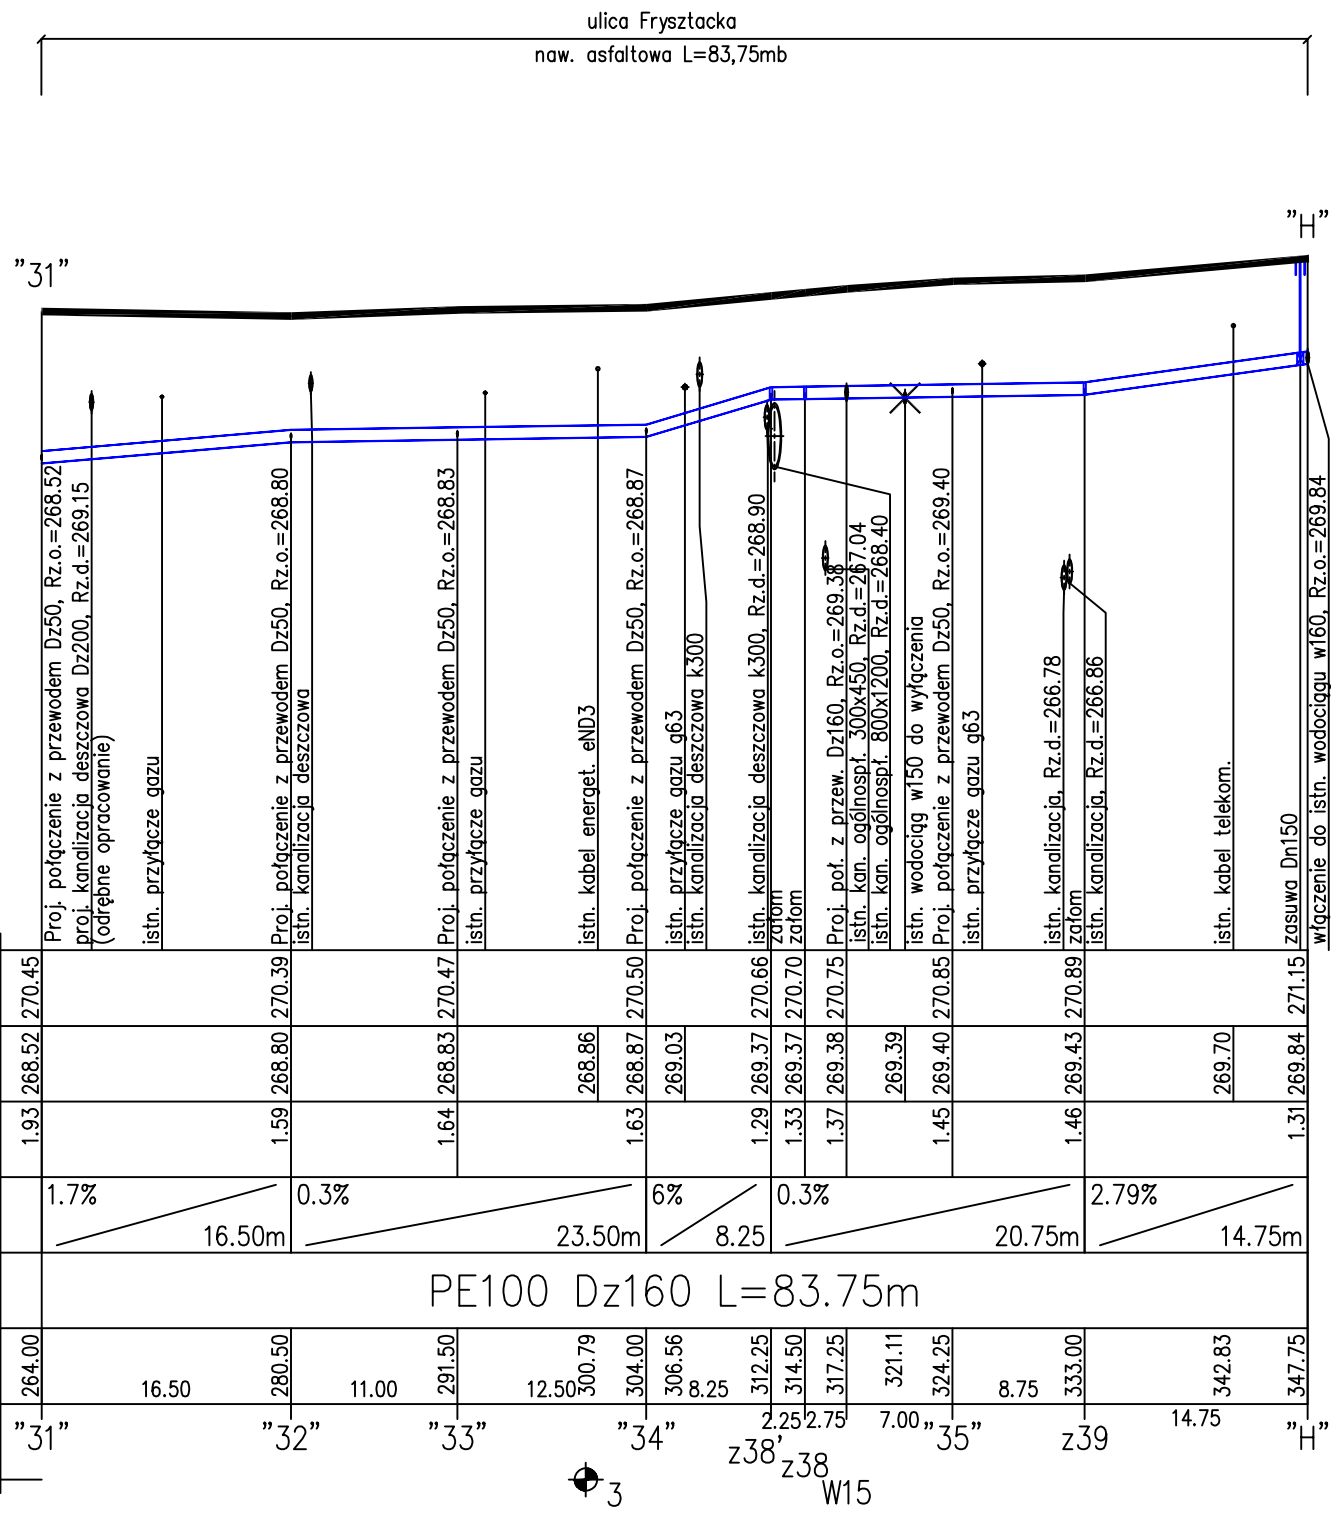

Generator rysunkowy 7.33.6 (www.epi-graf.com.pl)
Nazwa pliku: profil_wodociągu Projekt: 1

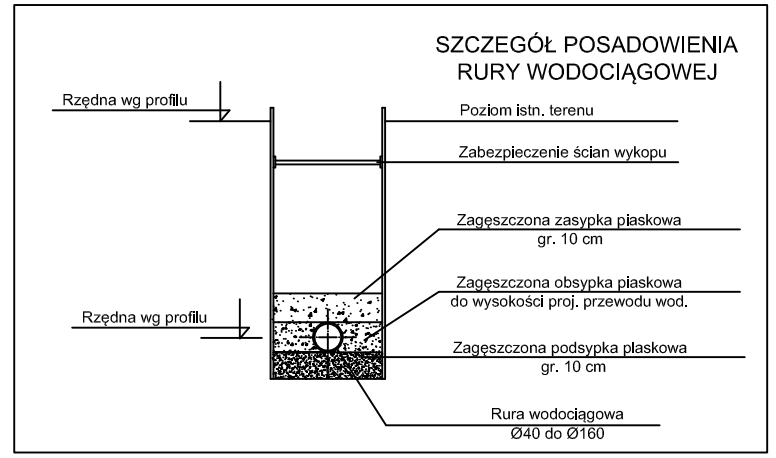

Uwaga:

1. *W miejscach kolizji z istn. uzbrojeniem wykonać wykopy kontrolne w celu dokładnego i jednoznacznego ustalenia przebiegu istniejącego uzbrojenia podziemnego zarówno w poziomie jak i w pionie!*

Pracownia Projektowa ,,STANBUD" Cięcina ul. Wspólna 1, 34-350 Węgierska-Górka	*tel./fax.: 601-86-57-32*
Temat: *Przebudowa-budowa wodociągu stalowego Ø150mm wraz z podłączeniami w Cieszynie przy ul. Frysztackiej i Jana Heczki*	*Stadium:* *Projekt budowlano-wykonawczy*
Tytuł rys.: *Profil podłużny sieci wodociągowej Dz 160 PE w rejonie ulicy Frysztackiej w Cieszynie /cz.4/*	*Data:* *2018-02-02*
Inwestor: *WODOCIĄGI ZIEMI CIESZYŃSKIEJ Sp. z o.o. 43-450 Ustroń, ul. Myśliwska 10*	*Skala:* *1:100/1:500*
Projektował: *mgr inż. Stanisław Golec upr. nr 308/02* — *Podpis:*	*Nr rys.:* *3.5*
Sprawdził: *mgr inż. Urszula Jeleń upr. nr MAP/0215/PWOS/12* — *Podpis:*	