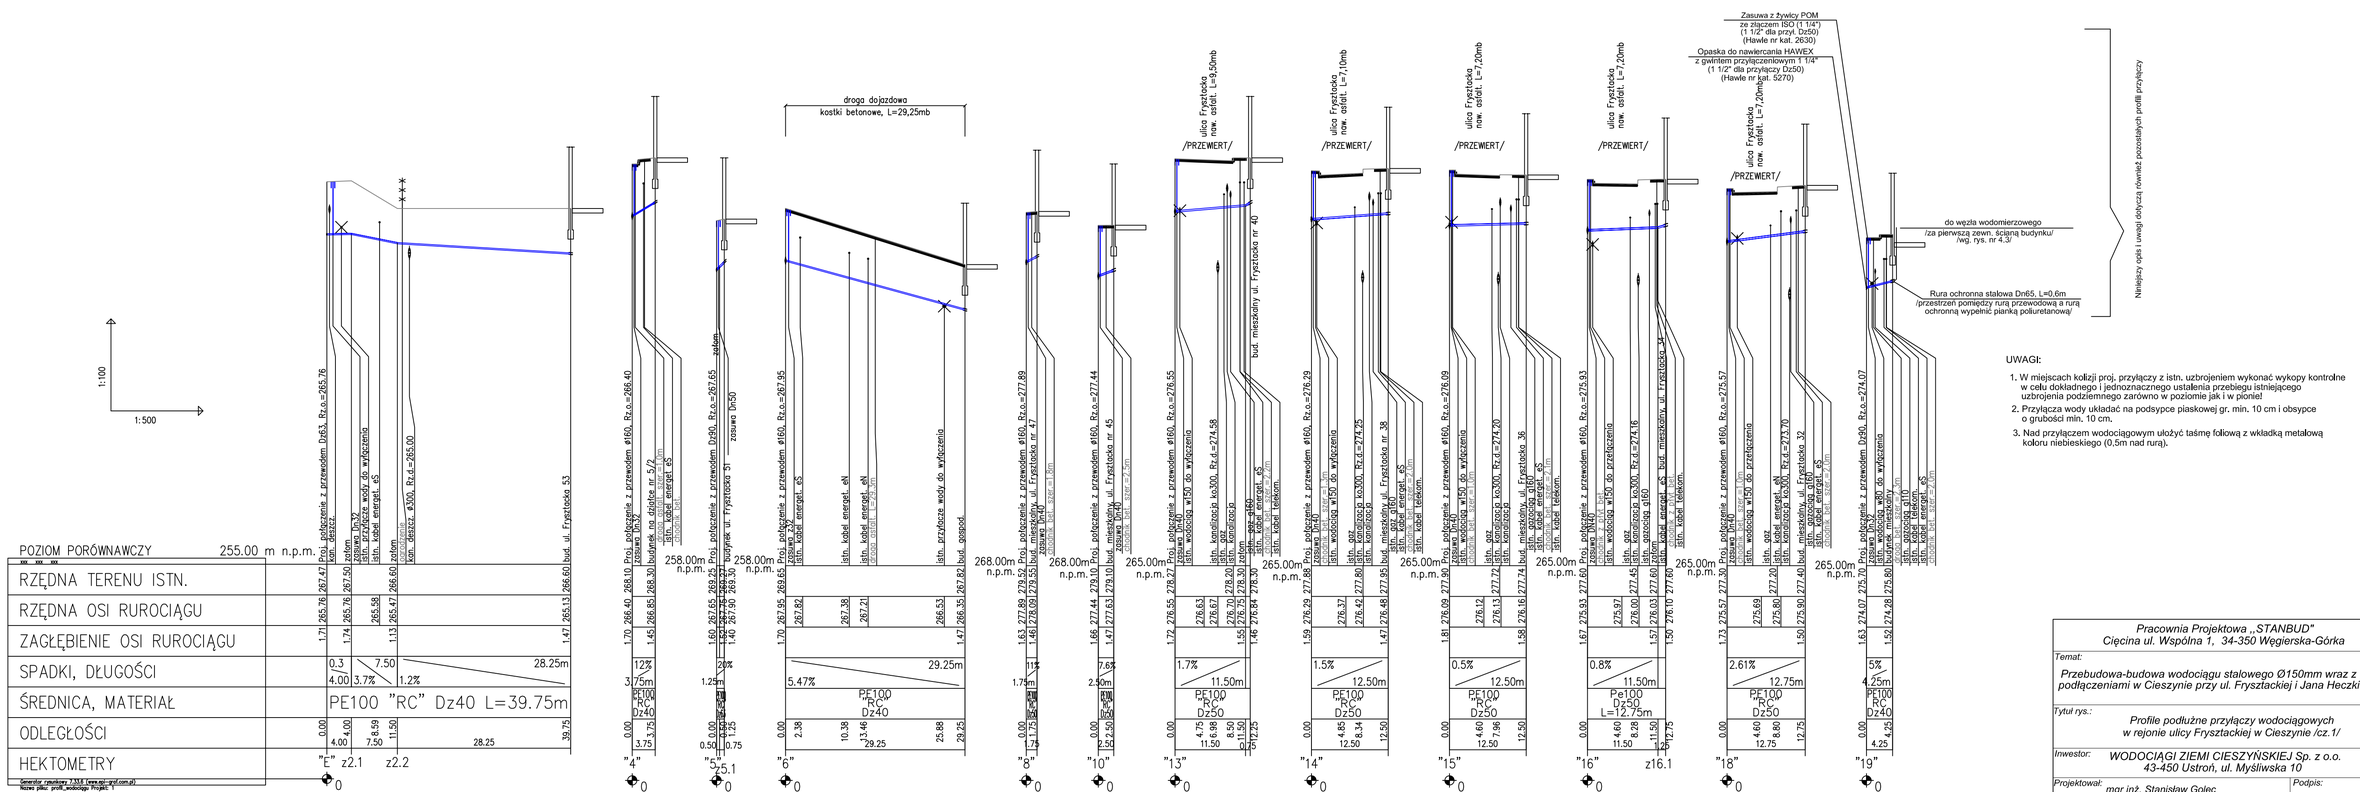

UWAGI:

1. W miejscach kolizji proj. przyłączy z istn. uzbrojeniem wykonać wykopy kontrolne w celu dokładnego i jednoznacznego ustalenia przebiegu istniejącego uzbrojenia podziemnego zarówno w poziomie jak i w pionie!
2. Przyłącza wody układać na podsypce piaskowej gr. min. 10 cm i obsypce o grubości min. 10 cm.
3. Nad przyłączem wodociągowym ułożyć taśmę foliową z wkładką metalową koloru niebieskiego (0,5m nad rurą).

Pracownia Projektowa „STANBUD" Cięcina ul. Wspólna 1, 34-350 Węgierska-Górka		tel./fax.: 601-86-57-32
Temat: Przebudowa-budowa wodociągu stalowego Ø150mm wraz z podłączeniami w Cieszynie przy ul. Fryszlackiej i Jana Heczki		Stadium: Projekt budowlano-wykonawczy
Tytuł rys.: Profile podłużne przyłączy wodociągowych w rejonie ulicy Fryszlackiej w Cieszynie /cz.1/		Data: 2018-02-02
Inwestor: WODOCIĄGI ZIEMI CIESZYŃSKIEJ Sp. z o.o. 43-450 Ustroń, ul. Myśliwska 10		Skala: 1:100/1:500
Projektował: mgr inż. Stanisław Golec upr. nr 308/02	Podpis:	Nr rys.: 3.9
Sprawdził: mgr inż. Urszula Jeleń upr. nr MAP/0215/PWOS/12	Podpis:	