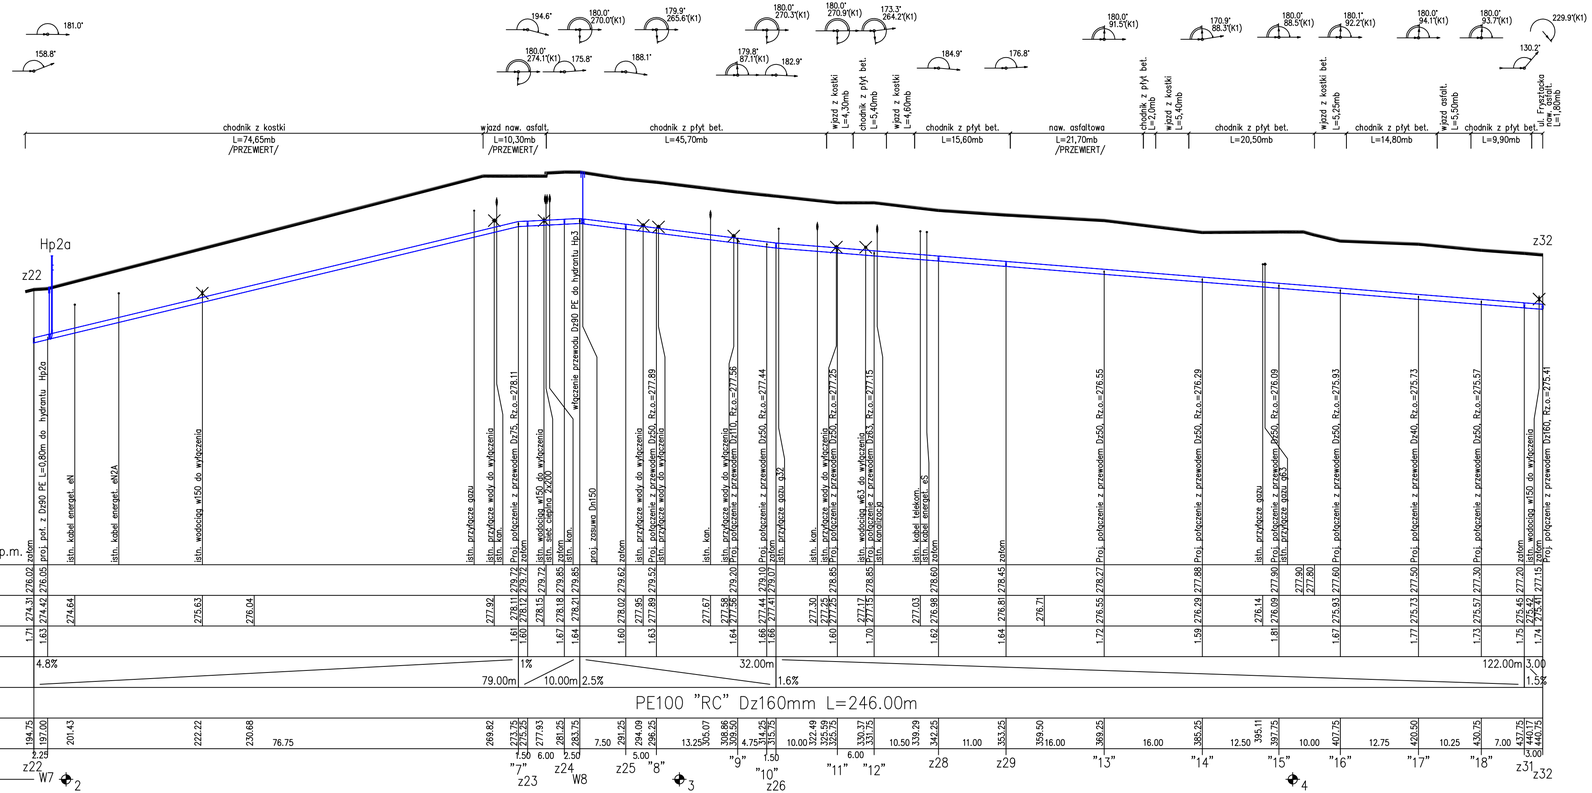

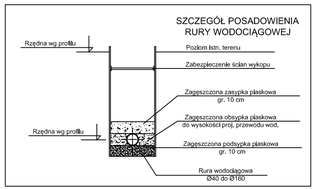

Uwaga:

1. W miejscach kolizji z istn. uzbrojeniem wykonać wykopy kontrolne w celu dokładnego i jednoznacznego ustalenia przebiegu istniejącego uzbrojenia podziemnego zarówno w poziomie jak i w pionie!

Pracownia Projektowa „STANBUD" Cięcina ul. Wspólna 1, 34-350 Węgierska-Górka	*tel./fax.: 601-86-57-32*
Temat: *Przebudowa-budowa wodociągu stalowego Ø150mm wraz z podłączeniami w Cieszynie przy ul. Fryszlackiej i Jana Heczki*	*Stadium: Projekt budowlano-wykonawczy*
Tytuł rys.: *Profil podłużny sieci wodociągowej Dz 160 PE w rejonie ulicy Fryszlackiej w Cieszynie /cz.2/*	*Data: 2018-02-02*
Inwestor: *WODOCIĄGI ZIEMI CIESZYŃSKIEJ Sp. z o.o. 43-450 Ustroń, ul. Myśliwska 10*	*Skala: 1:100/1:500*
Projektował: *mgr inż. Stanisław Golec upr. nr 308/02* *Podpis:*	*Nr rys.:* *3.3*
Sprawdził: *mgr inż. Urszula Jeleń upr. nr MAP/0215/PWOS/12* *Podpis:*	