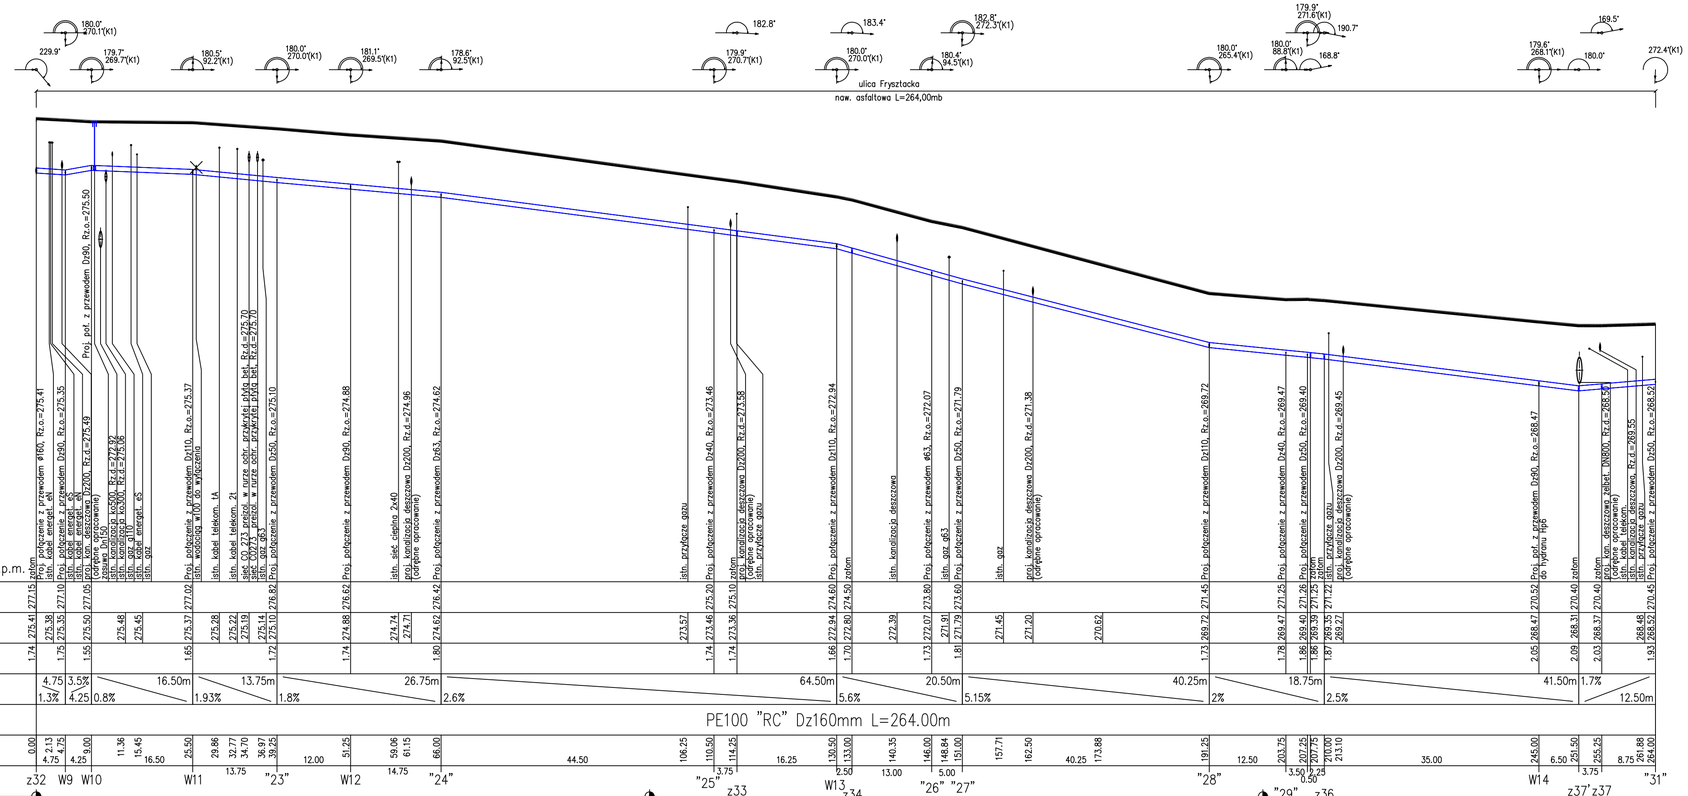

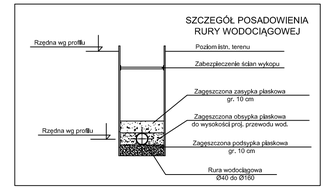

Uwaga:

1. *W miejscach kolizji z istn. uzbrojeniem wykonać wykopy kontrolne w celu dokładnego i jednoznacznego ustalenia przebiegu istniejącego uzbrojenia podziemnego zarówno w poziomie jak i w pionie!*

Pracownia Projektowa „STANBUD" *Cięcina ul. Wspólna 1, 34-350 Węgierska-Górka*	*tel./fax.:* *601-86-57-32*
Temat: *Przebudowa-budowa wodociągu stalowego Ø150mm wraz z podłączeniami w Cieszynie przy ul. Frysztackiej i Jana Heczki*	*Stadium:* *Projekt budowlano-wykonawczy*
Tytuł rys.: *Profil podłużny sieci wodociągowej Dz 160 PE w rejonie ulicy Frysztackiej w Cieszynie /cz.3/*	*Data:* *2018-02-02*
Inwestor: *WODOCIĄGI ZIEMI CIESZYŃSKIEJ Sp. z o.o.* *43-450 Ustroń, ul. Myśliwska 10*	*Skala:* *1:100/1:500*
Projektował: *mgr inż. Stanisław Golec* *upr. nr 308/02* — *Podpis:*	*Nr rys.:* *3.4*
Sprawdził: *mgr inż. Urszula Jeleń* *upr. nr MAP/0215/PWOS/12* — *Podpis:*	