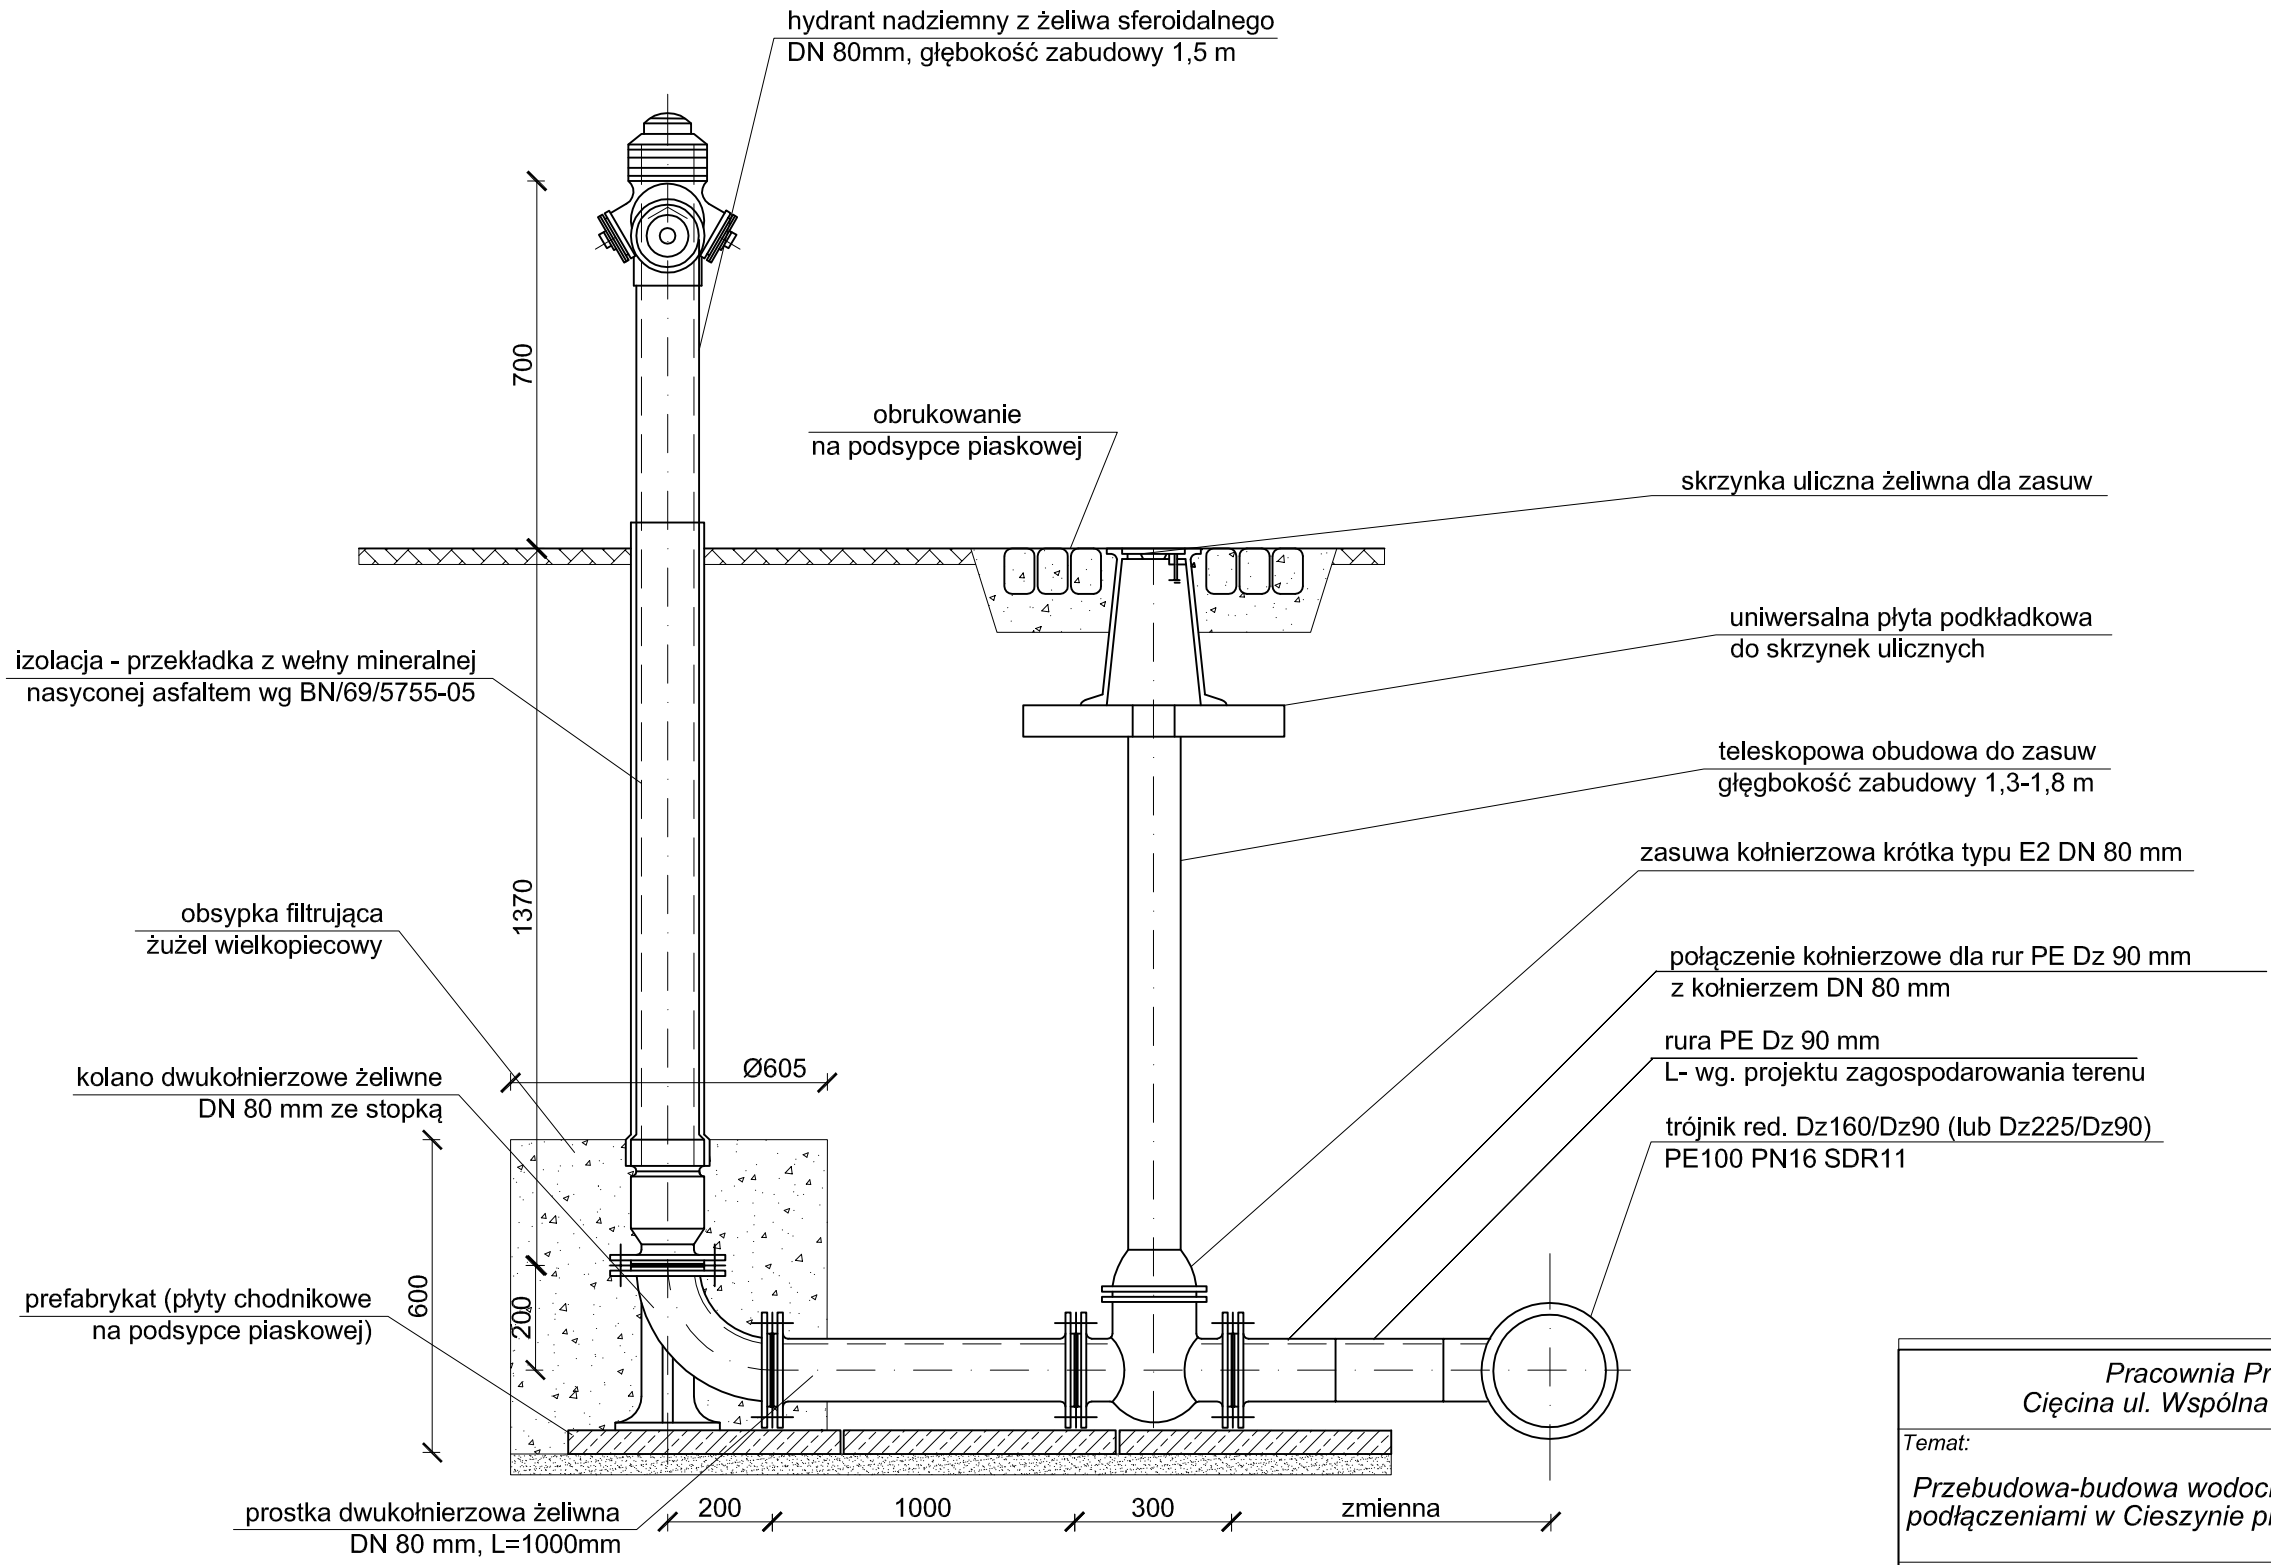

Pracownia Projektowa ,,STANBUD" *Cięcina ul. Wspólna 1, 34-350 Węgierska-Górka*		*tel./fax.:* *601-86-57-32*
Temat: *Przebudowa-budowa wodociągu stalowego Ø150mm wraz z podłączeniami w Cieszynie przy ul. Frysztackiej i Jana Heczki*		*Stadium:* *Projekt budowlano-wykonawczy*
Tytuł rys.: Hydrant nadziemny DN 80 mm		*Data:* *2018-02-02*
Inwestor: *WODOCIĄGI ZIEMI CIESZYŃSKIEJ Sp. z o.o.* *43-450 Ustroń, ul. Myśliwska 10*		*Skala:* -
Projektował: *mgr inż. Stanisław Golec* *upr. nr 308/02*	*Podpis:*	*Nr rys.:* *4.4*
Sprawdził: *mgr inż. Urszula Jeleń* *upr. nr MAP/0215/PWOS/12*	*Podpis:*	