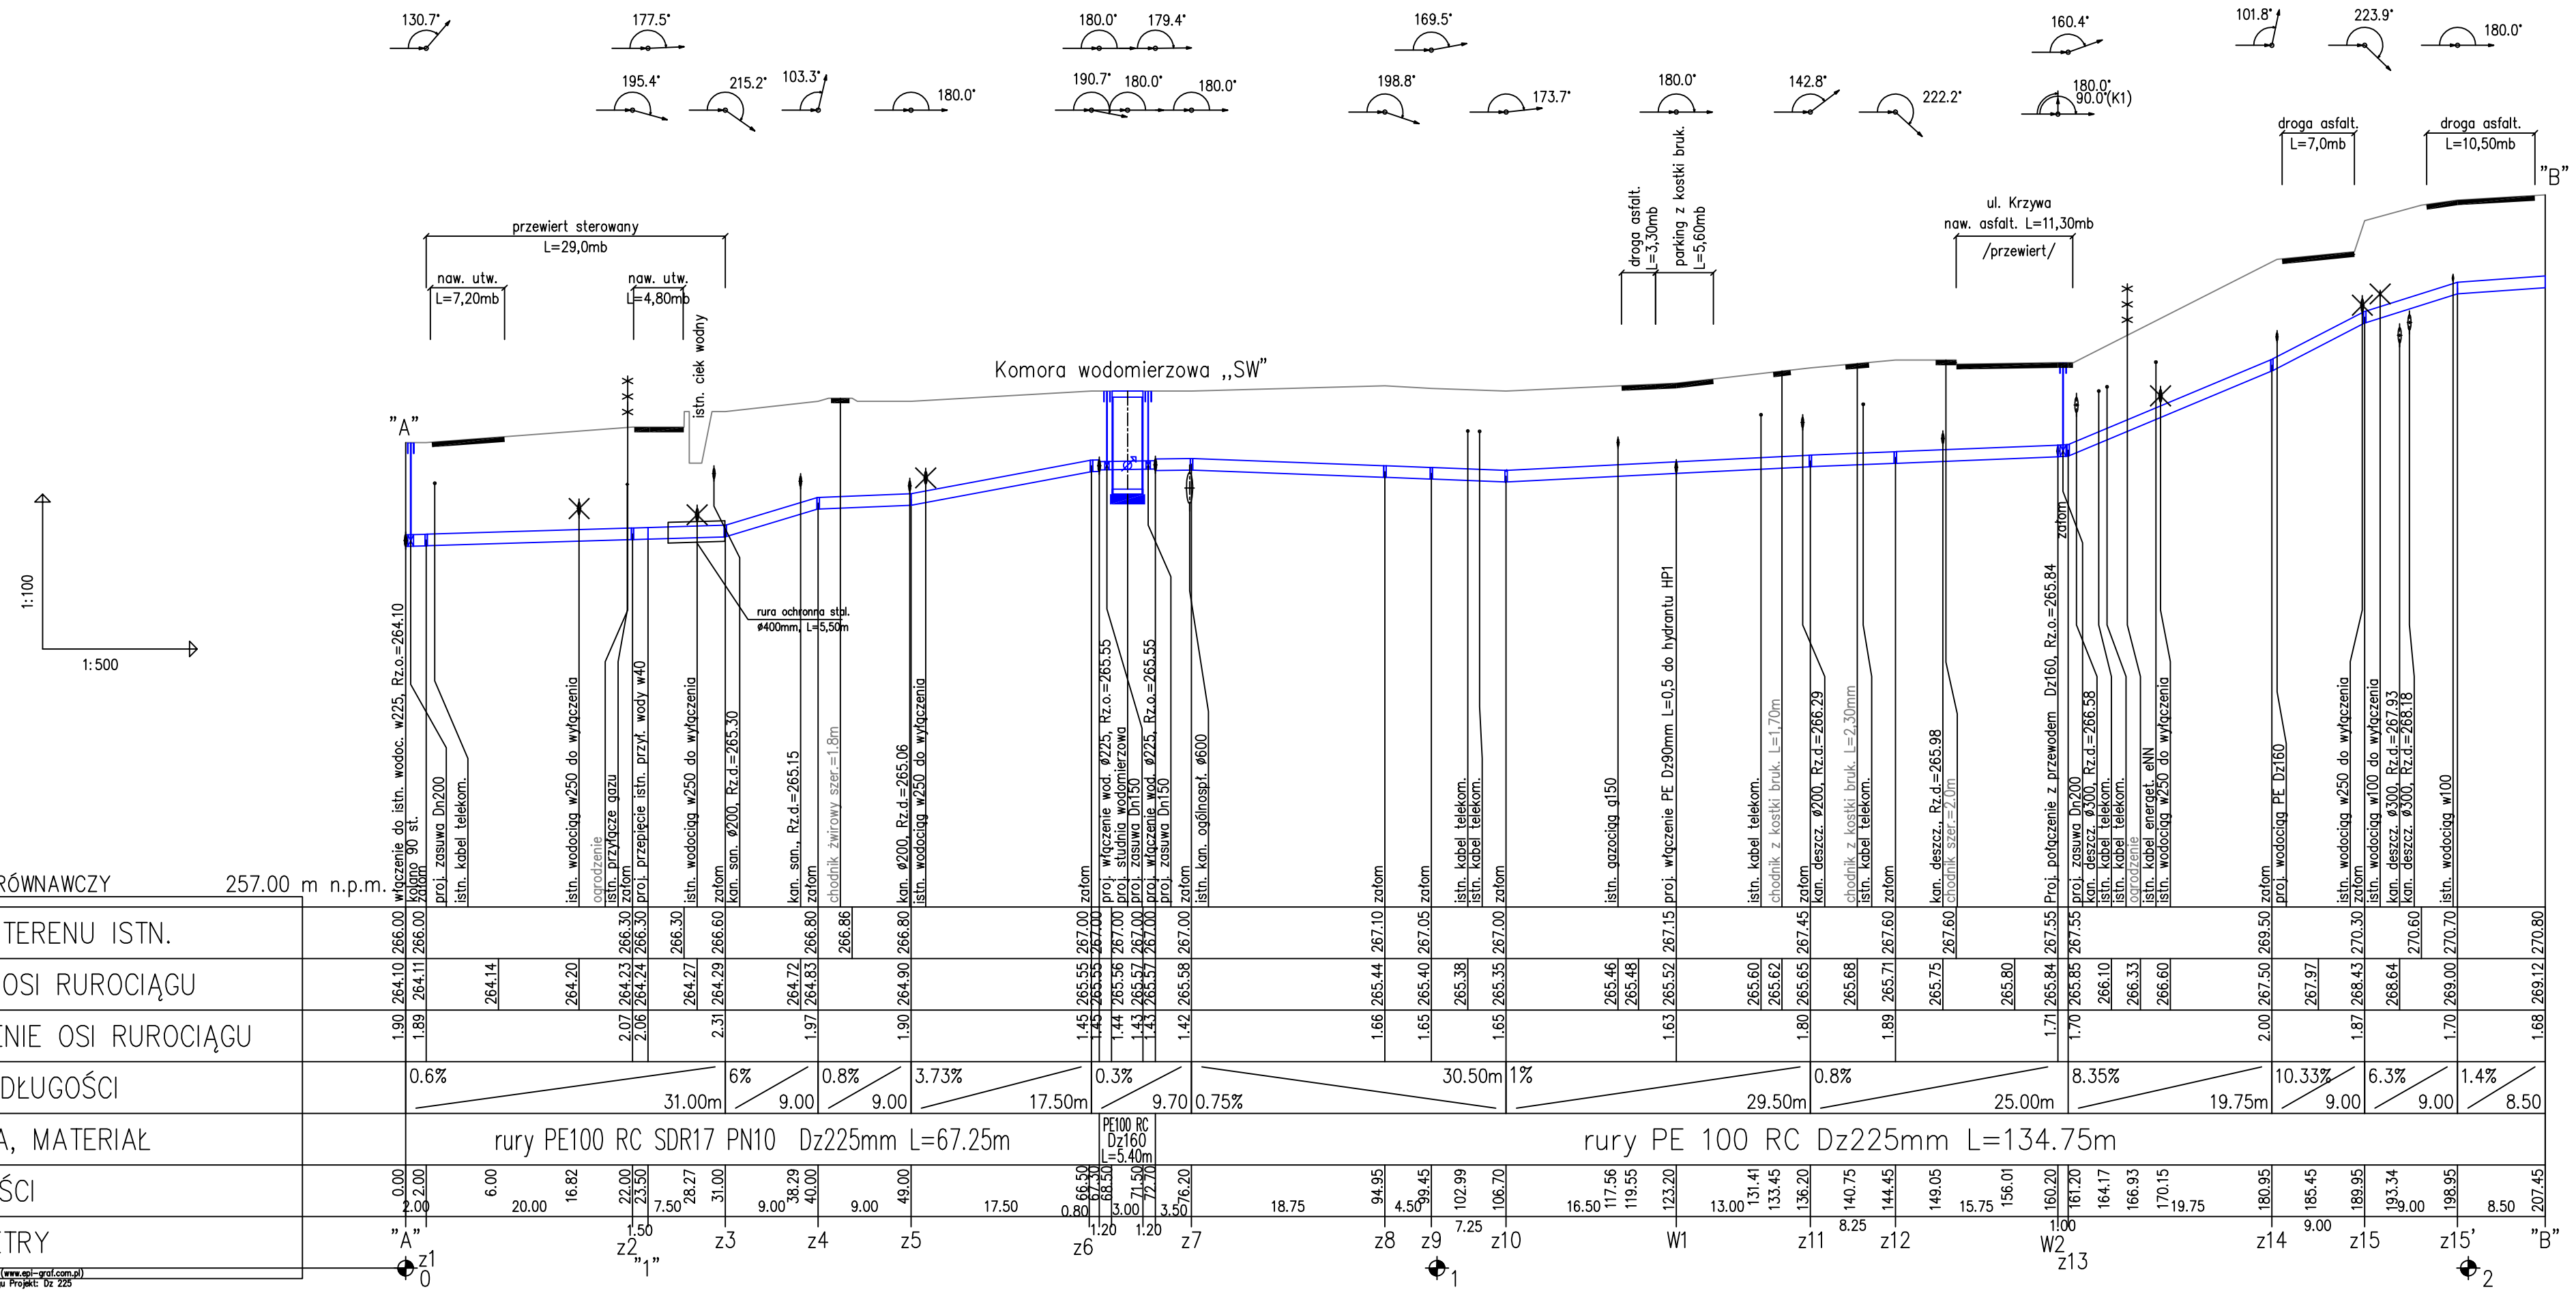

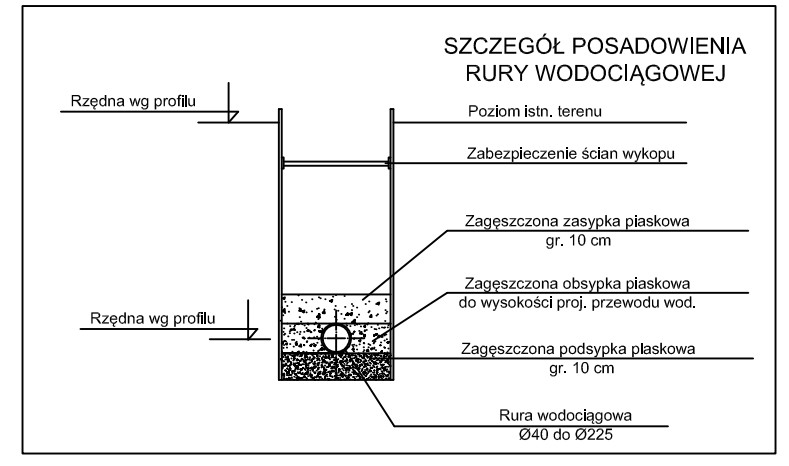

Uwaga:

1. *W miejscach kolizji z istn. uzbrojeniem wykonać wykopy kontrolne w celu dokładnego i jednoznacznego ustalenia przebiegu istniejącego uzbrojenia podziemnego zarówno w poziomie jak i w pionie!*

Pracownia Projektowa „STANBUD" Cięcina ul. Wspólna 1, 34-350 Węgierska-Górka	tel./fax.: 601-86-57-32
Temat: Przebudowa-budowa sieci wodociągowej wraz z przyłączami w Cieszynie przy ul. Frysztackiej i Jana Heczki	Stadium: Projekt budowlano-wykonawczy
Tytuł rys.: Profil podłużny sieci wodociągowej Dz 225 PE w rejonie ulicy Frysztackiej w Cieszynie	Data: 2018-02-02
Inwestor: WODOCIĄGI ZIEMI CIESZYŃSKIEJ Sp. z o.o. 43-450 Ustroń, ul. Myśliwska 10	Skala: 1:100/1:500
Projektował: mgr inż. Stanisław Golec upr. nr 308/02 — Podpis:	Nr rys.: 3.1
Sprawdził: mgr inż. Urszula Jeleń upr. nr MAP/0215/PWOS/12 — Podpis:	